


K 様邸 住宅改修計画図

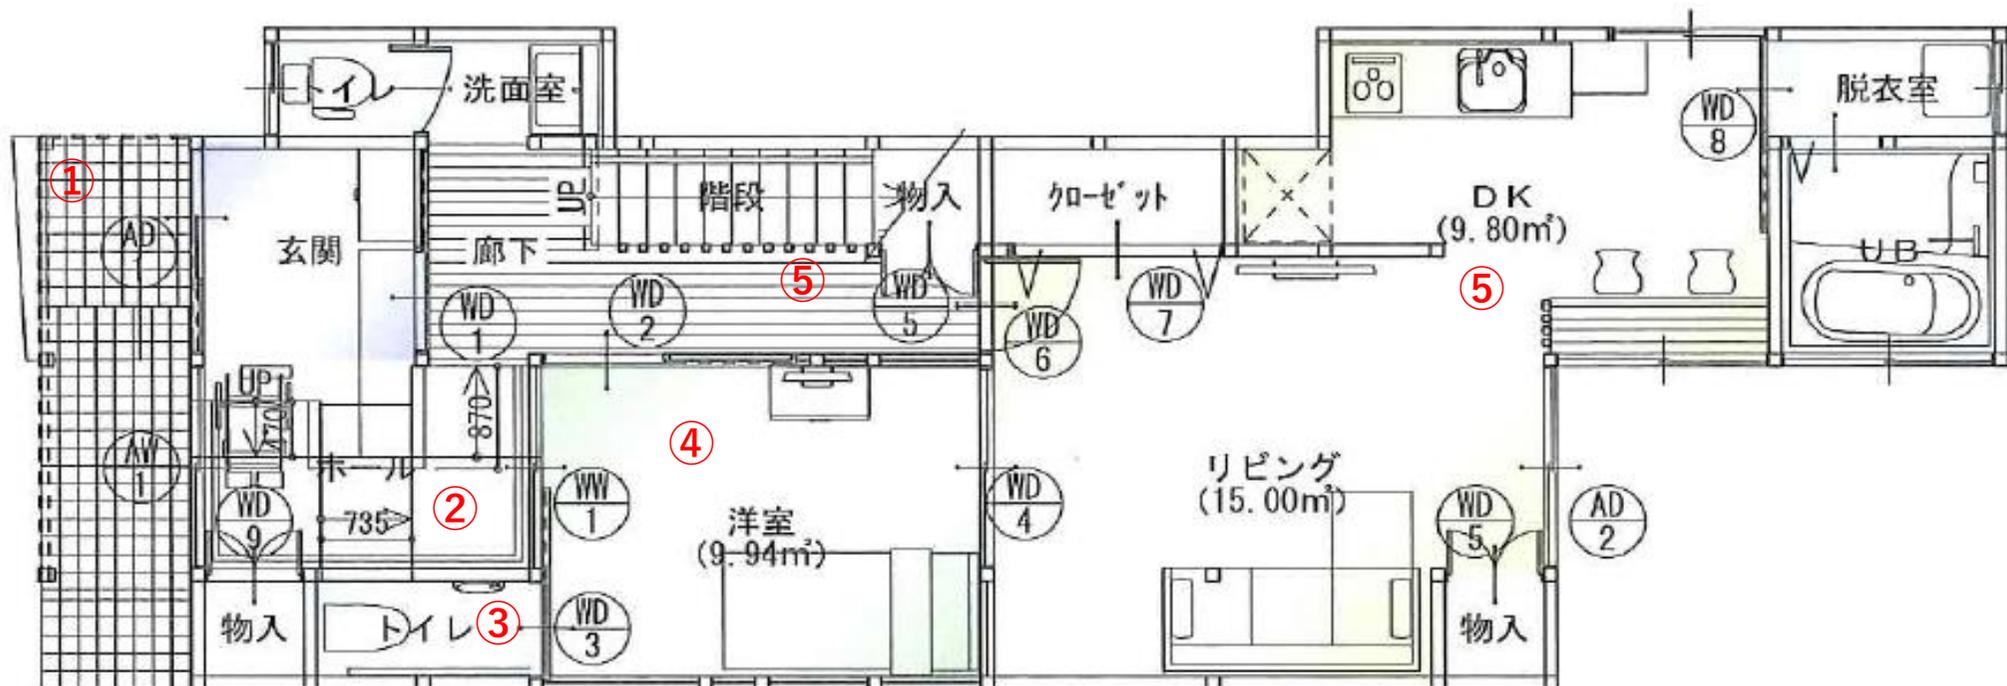

① 段差解消・手すり設置
(玄関外)

② スロープ設置
(玄関内・和室)

③ トイレ設置等
(和室)
②のスロープ設置
収納スペース
トイレ新設

④ 床材変更(洋室へ)
(和室)

⑤ 申請以外のその他改修工事
和室・DK・廊下・階段・階段下の修繕、改修
↓
リビング・DK・収納・階段など



【着工前平面図】

